



ARCHITECTURE DES RESEAUX (L.P. du Vimeu à Friville Escarbotin)

Réseau Ethernet

Secteur : « Industriel »

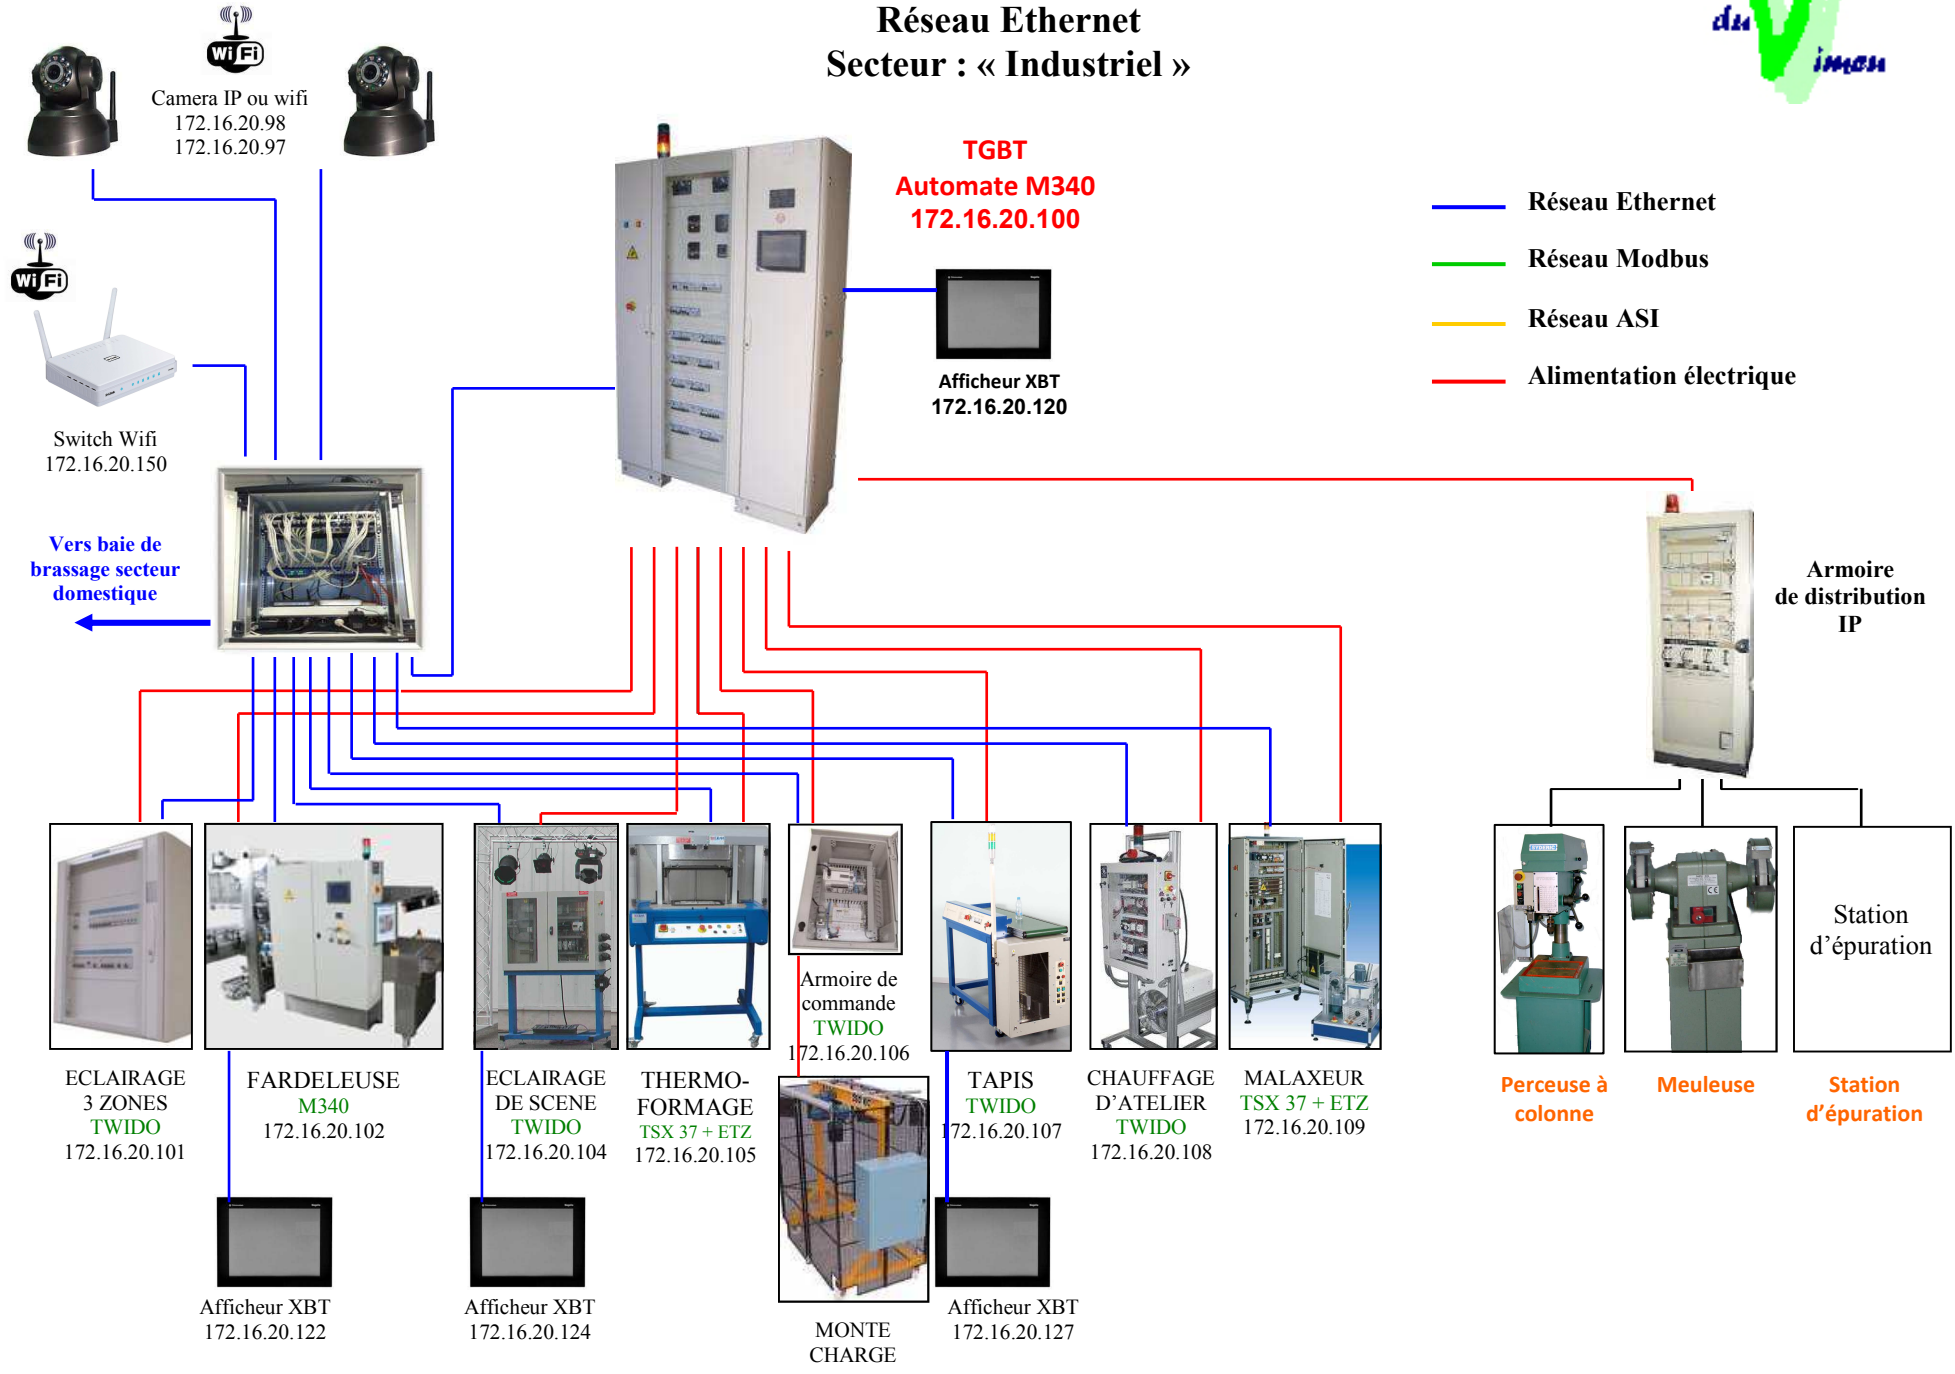

ARCHITECTURE DES RESEAUX (L.P. du Vimeu à Friville Escarbotin) Réseau Modbus et ASI Secteur : « Industriel »

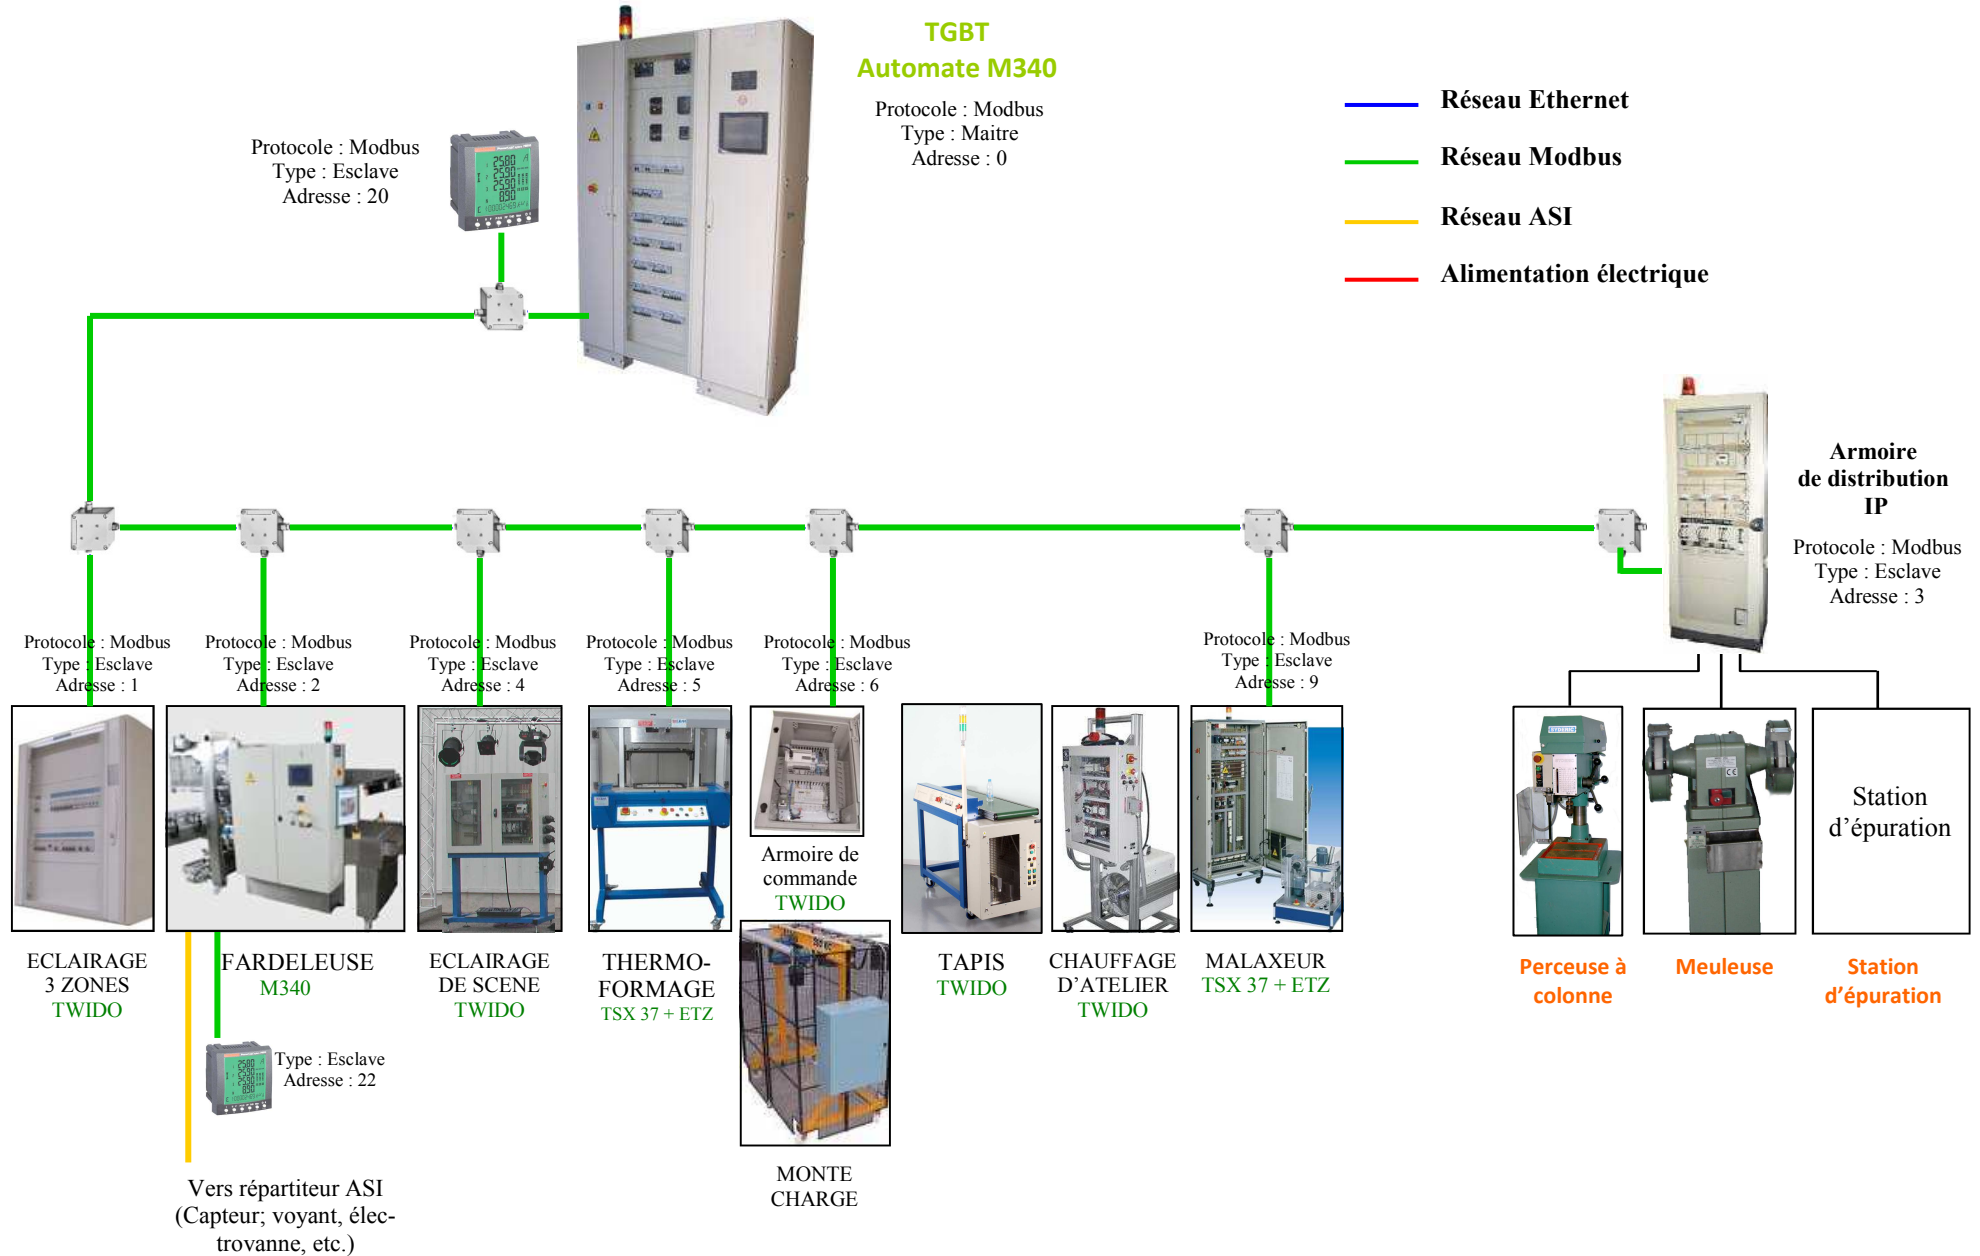

ARCHITECTURE DES RESEAUX
(L.P. du Vimeu à Friville Escarbotin)
Réseau Ethernet
Secteur « HABITAT-TERTIAIRE »

